
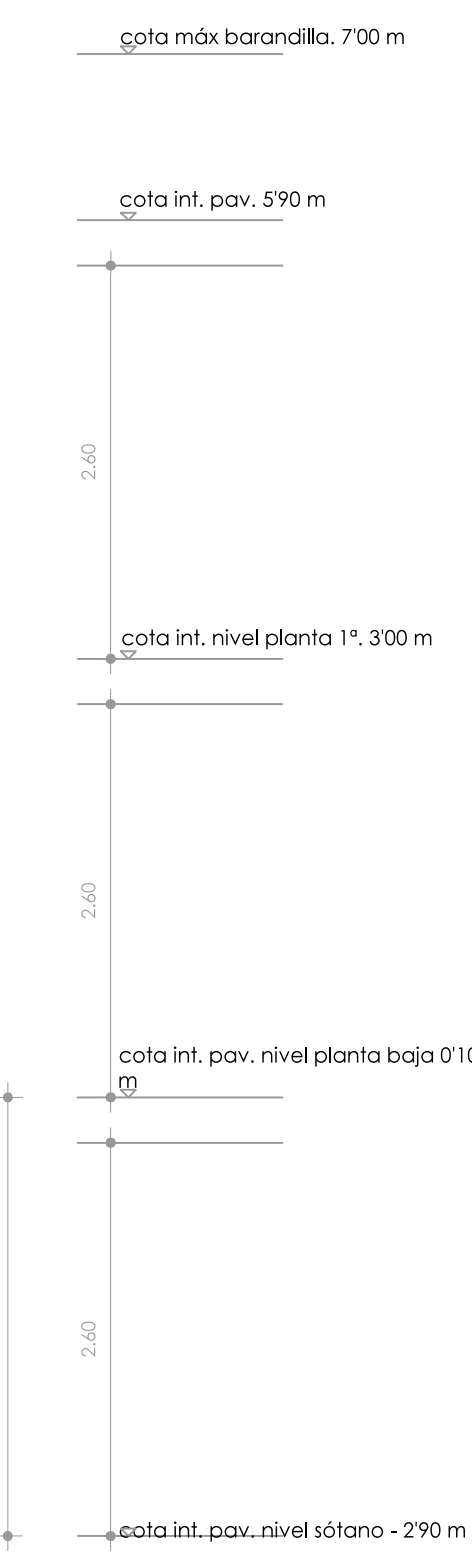


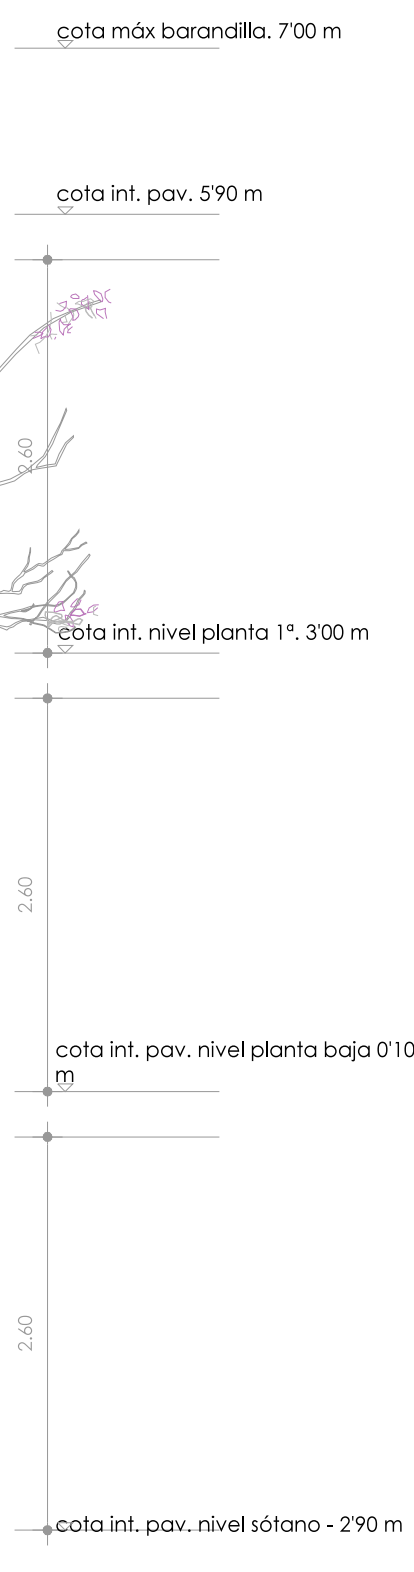

Este documento forma parte del proyecto encargado por el promotor. Queda prohibida la reproducción o modificación de este documento para cualquier otra finalidad sin la autorización del arquitecto.